


- Legenda:
- Limite da Área de Reabilitação Urbana
 - Limite Q1
 - Limite Q2
 - Limite Q3
 - Limite Q4
 - Limite Q5
 - Limite Q6
 - Limite Q7
 - Limite Q8
 - Limite Q9
 - Limite Q10
 - Limite Q11

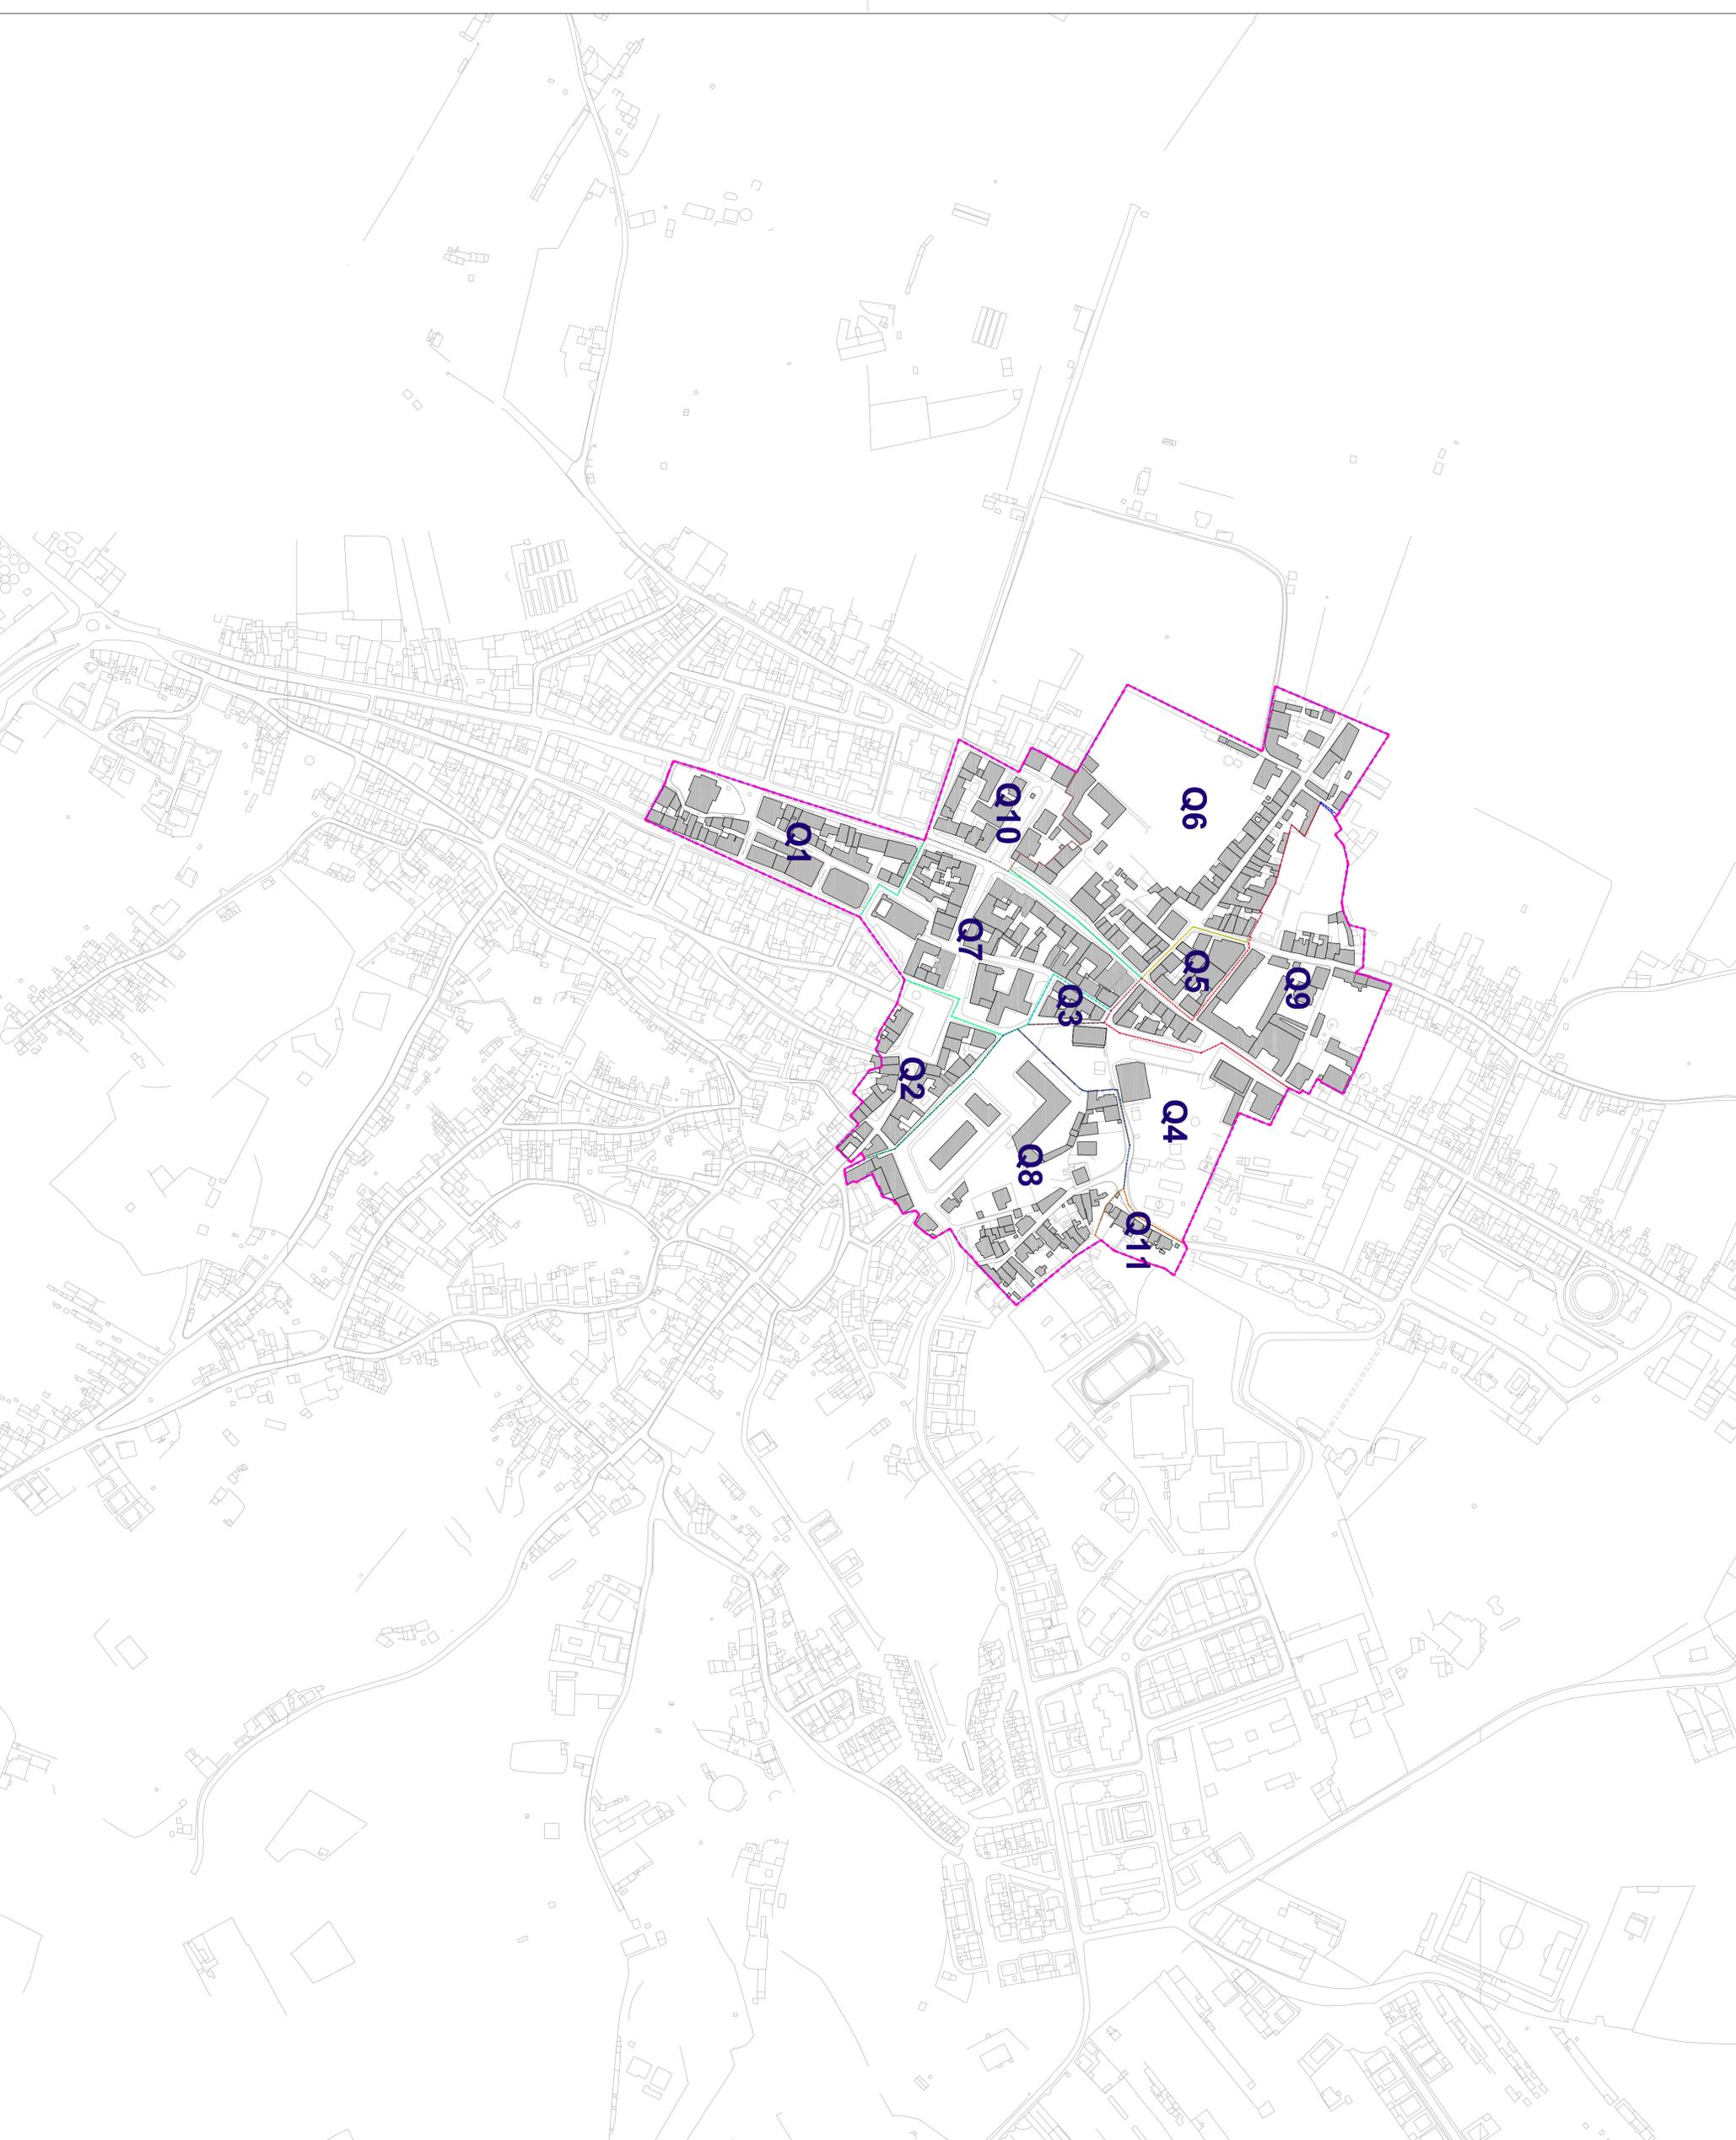

OPERAÇÃO DE REABILITAÇÃO SISTEMÁTICA
 Área de Reabilitação Urbana (ARU) de Chaminés
 Diagnóstico
 PROPOSTA ESTRATÉGICA DE REABILITAÇÃO URBANA

LEVANTAMENTO E DIAGNÓSTICO
 Fases

Equipe:
 ALEXANDRE INACIÃO DE ARAÚJO, arquiteto
 TIAGO TORRES, arquiteto
 TATIANA FERREIRA, arquiteta
 OLÍVIERA NEVES, arquiteta
 RICARDO CRUZ, arquiteto
 PAULO FREITAS, arquiteto
 PAULO FERREIRA, arquiteto
 DOMUS REHABITA

Coordenação:
 CATALINA ANTUNES, arquiteta
 INÊS GUERREIRO, arquiteta
 EDUARDO BELTRÃO, arquiteta
 PAULO FREITAS, arquiteta

Escala: 1:4.000

Data: Junho 2012

CHAMINÉS
 CÂMARA MUNICIPAL DE CHAMINÉS
 Rua Tenente de S. Pedro, 2140 - 098 Chaminés
 E-mail: chamines@chaminés.pe.br
 Tel.: +551 349 79 91 00